

VINICE

P R A H A 1 0

1 NÁJEMNÍK | 1 TENANT




- kancelářský prostor | office space
- zasedací místnost | meeting room
- kuchyňka | kitchen
- sklad | storage
- telefonní koutek | phone room

VINICE

P R A H A 1 0

2 NÁJEMNÍCI | 2 TENANTS

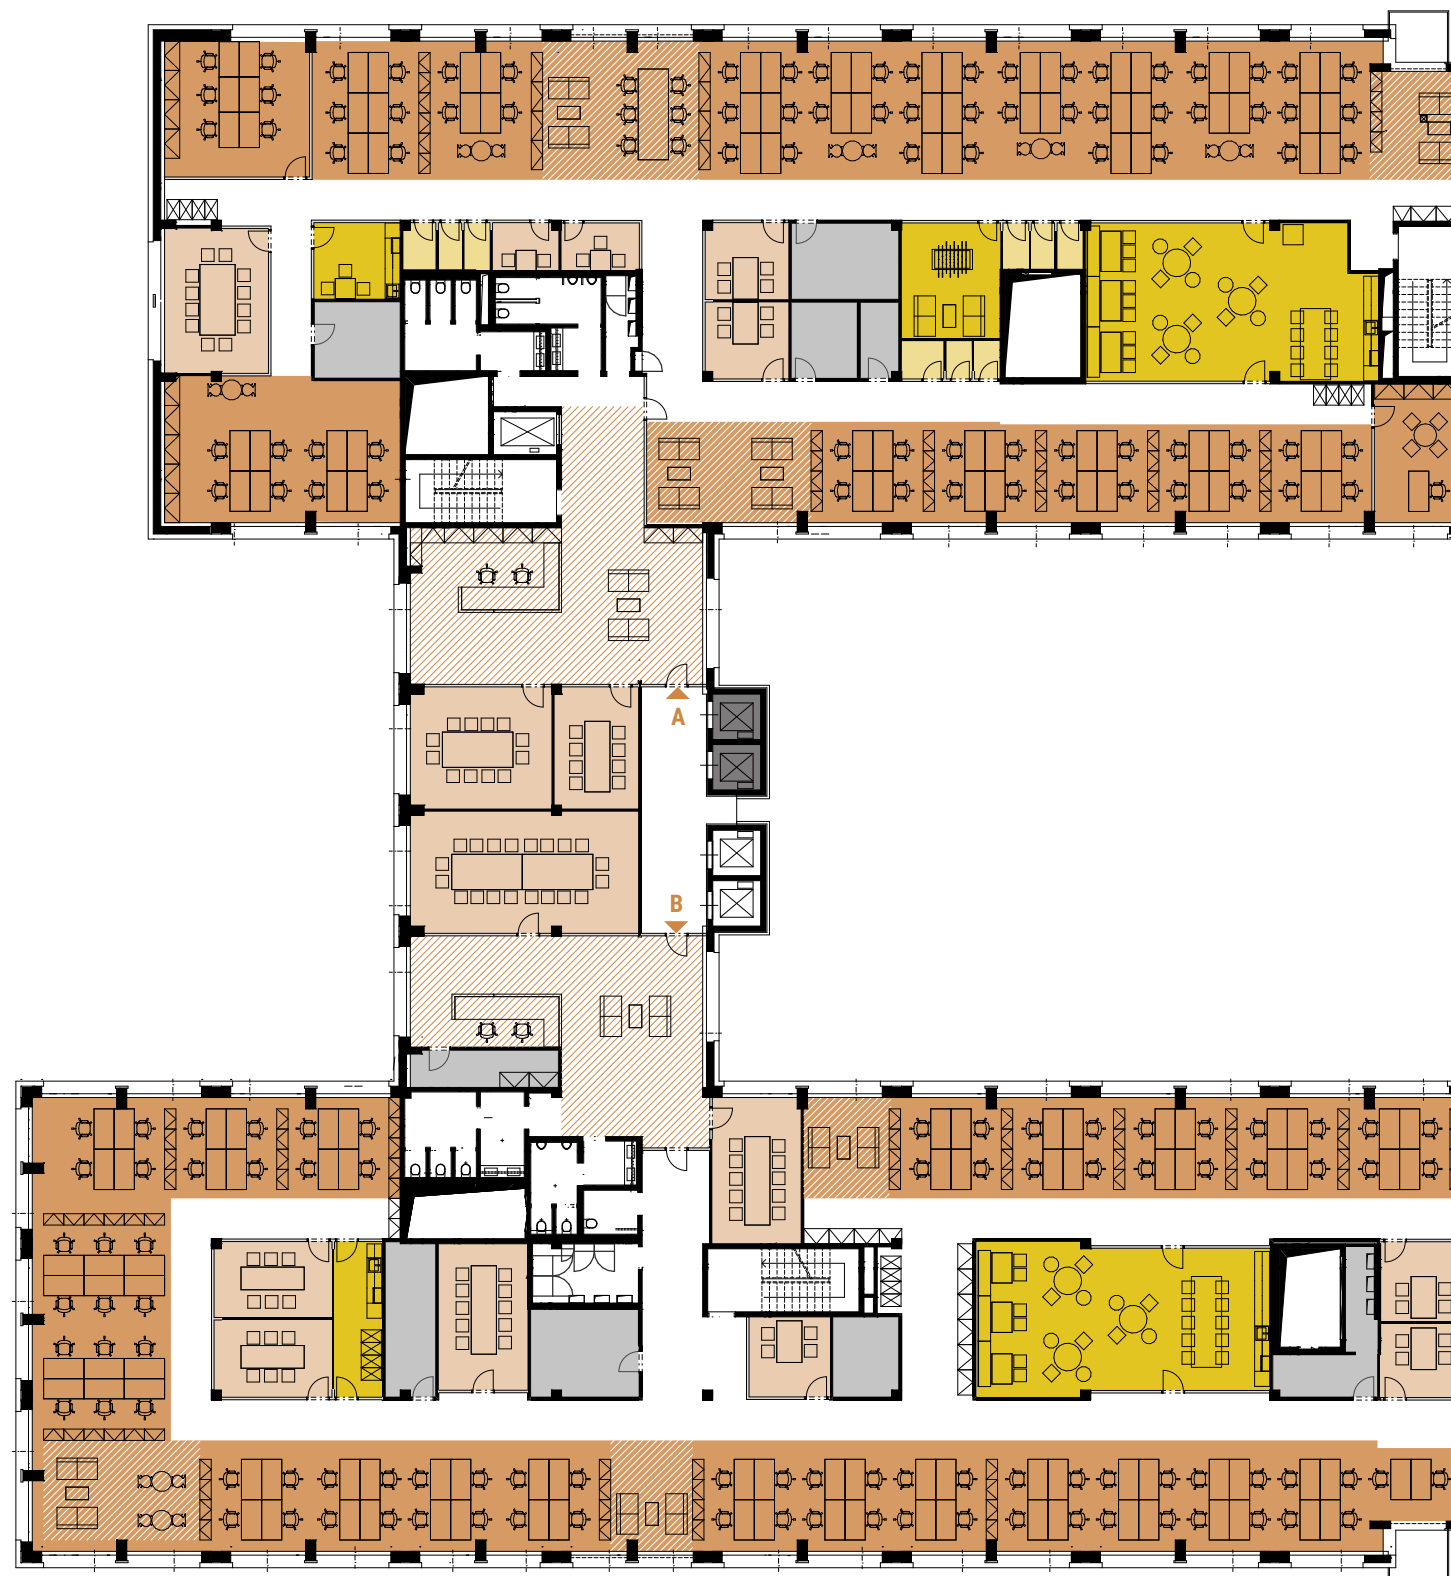


- kancelářský prostor | office space
- zasedací místnost | meeting room
- kuchyňka | kitchen
- sklad | storage
- telefonní koutek | phone room

VINICE

P R A H A 1 0

4 NÁJEMNÍCI | 4 TENANTS

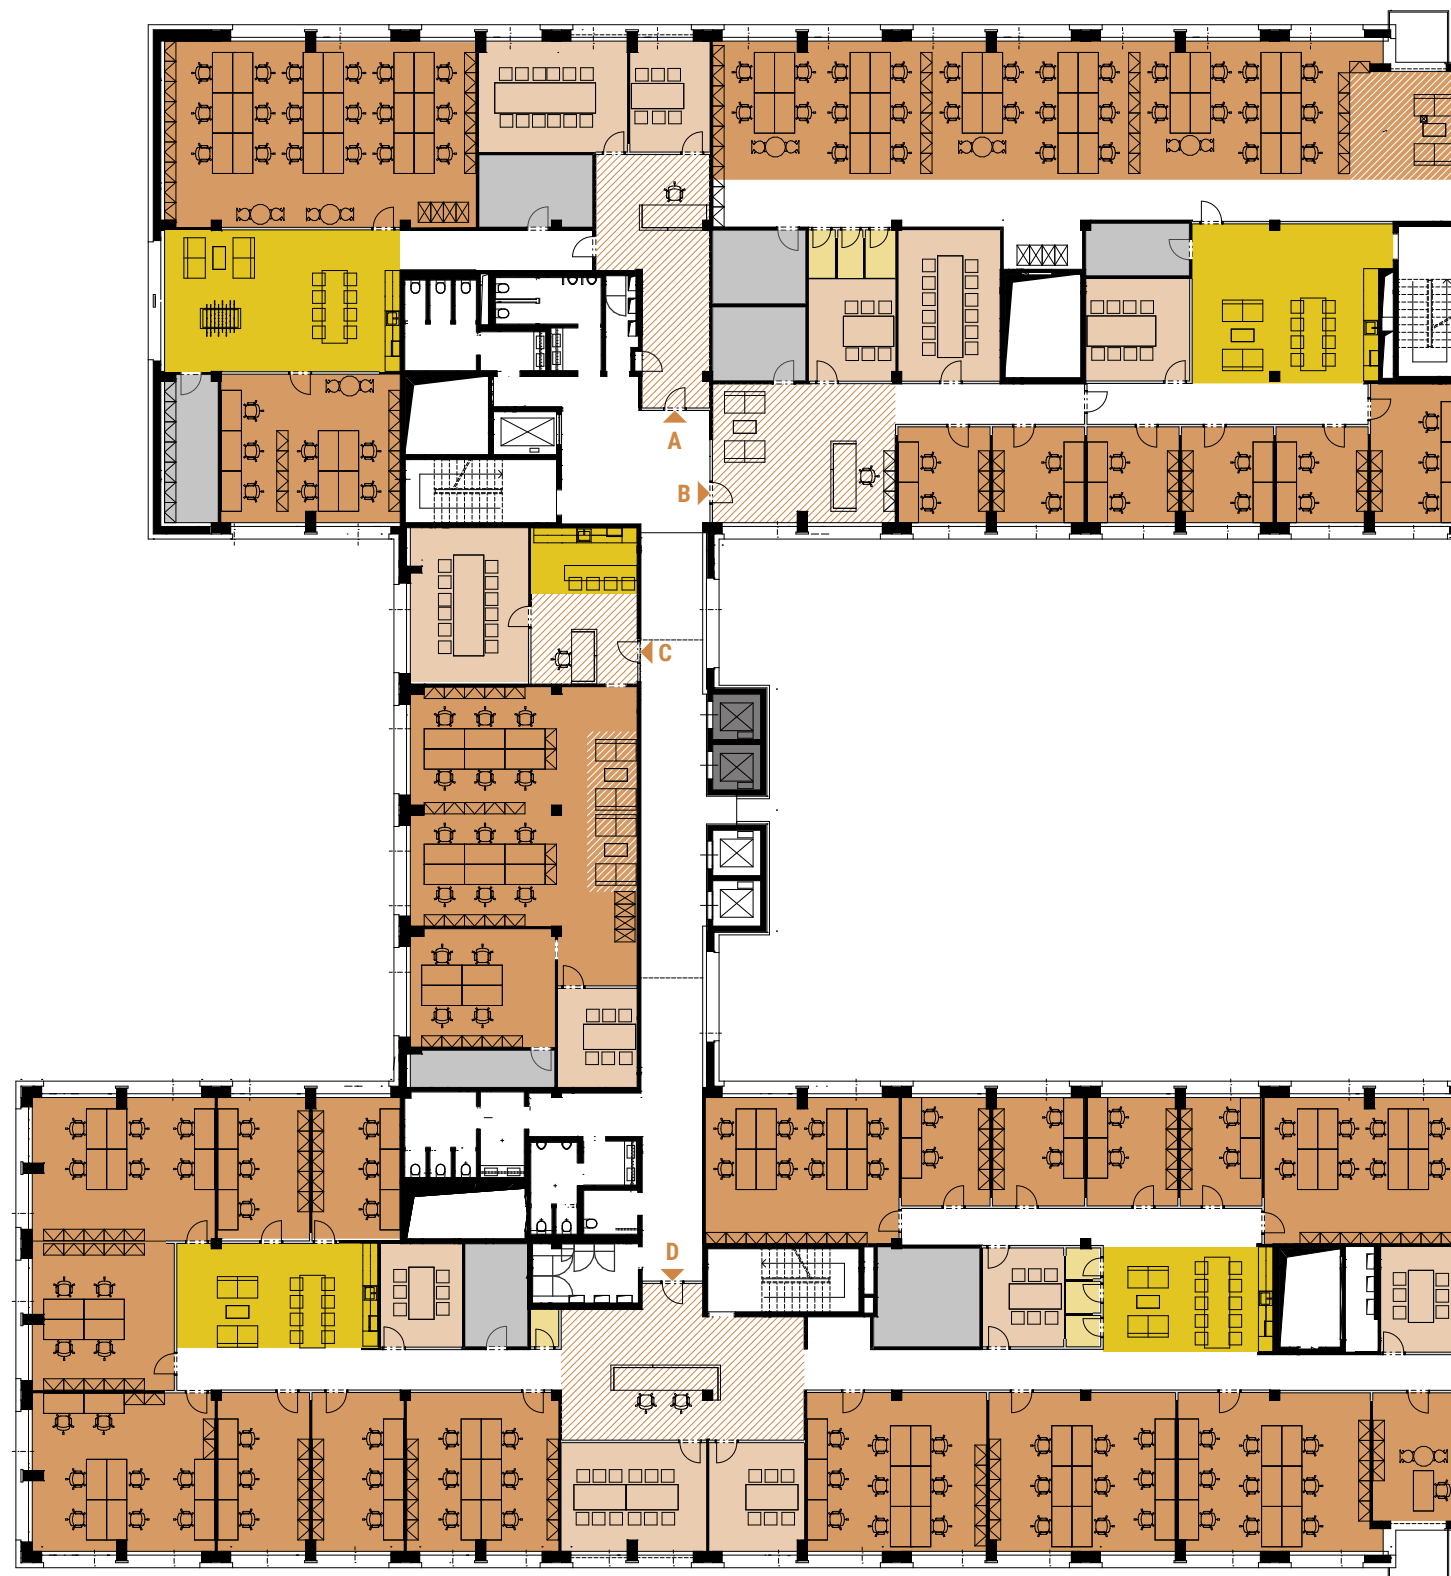

- kancelářský prostor | office space
- zasedací místnost | meeting room
- kuchyňka | kitchen
- sklad | storage
- telefonní koutek | phone room